


CONCELLO DE CERCEDA

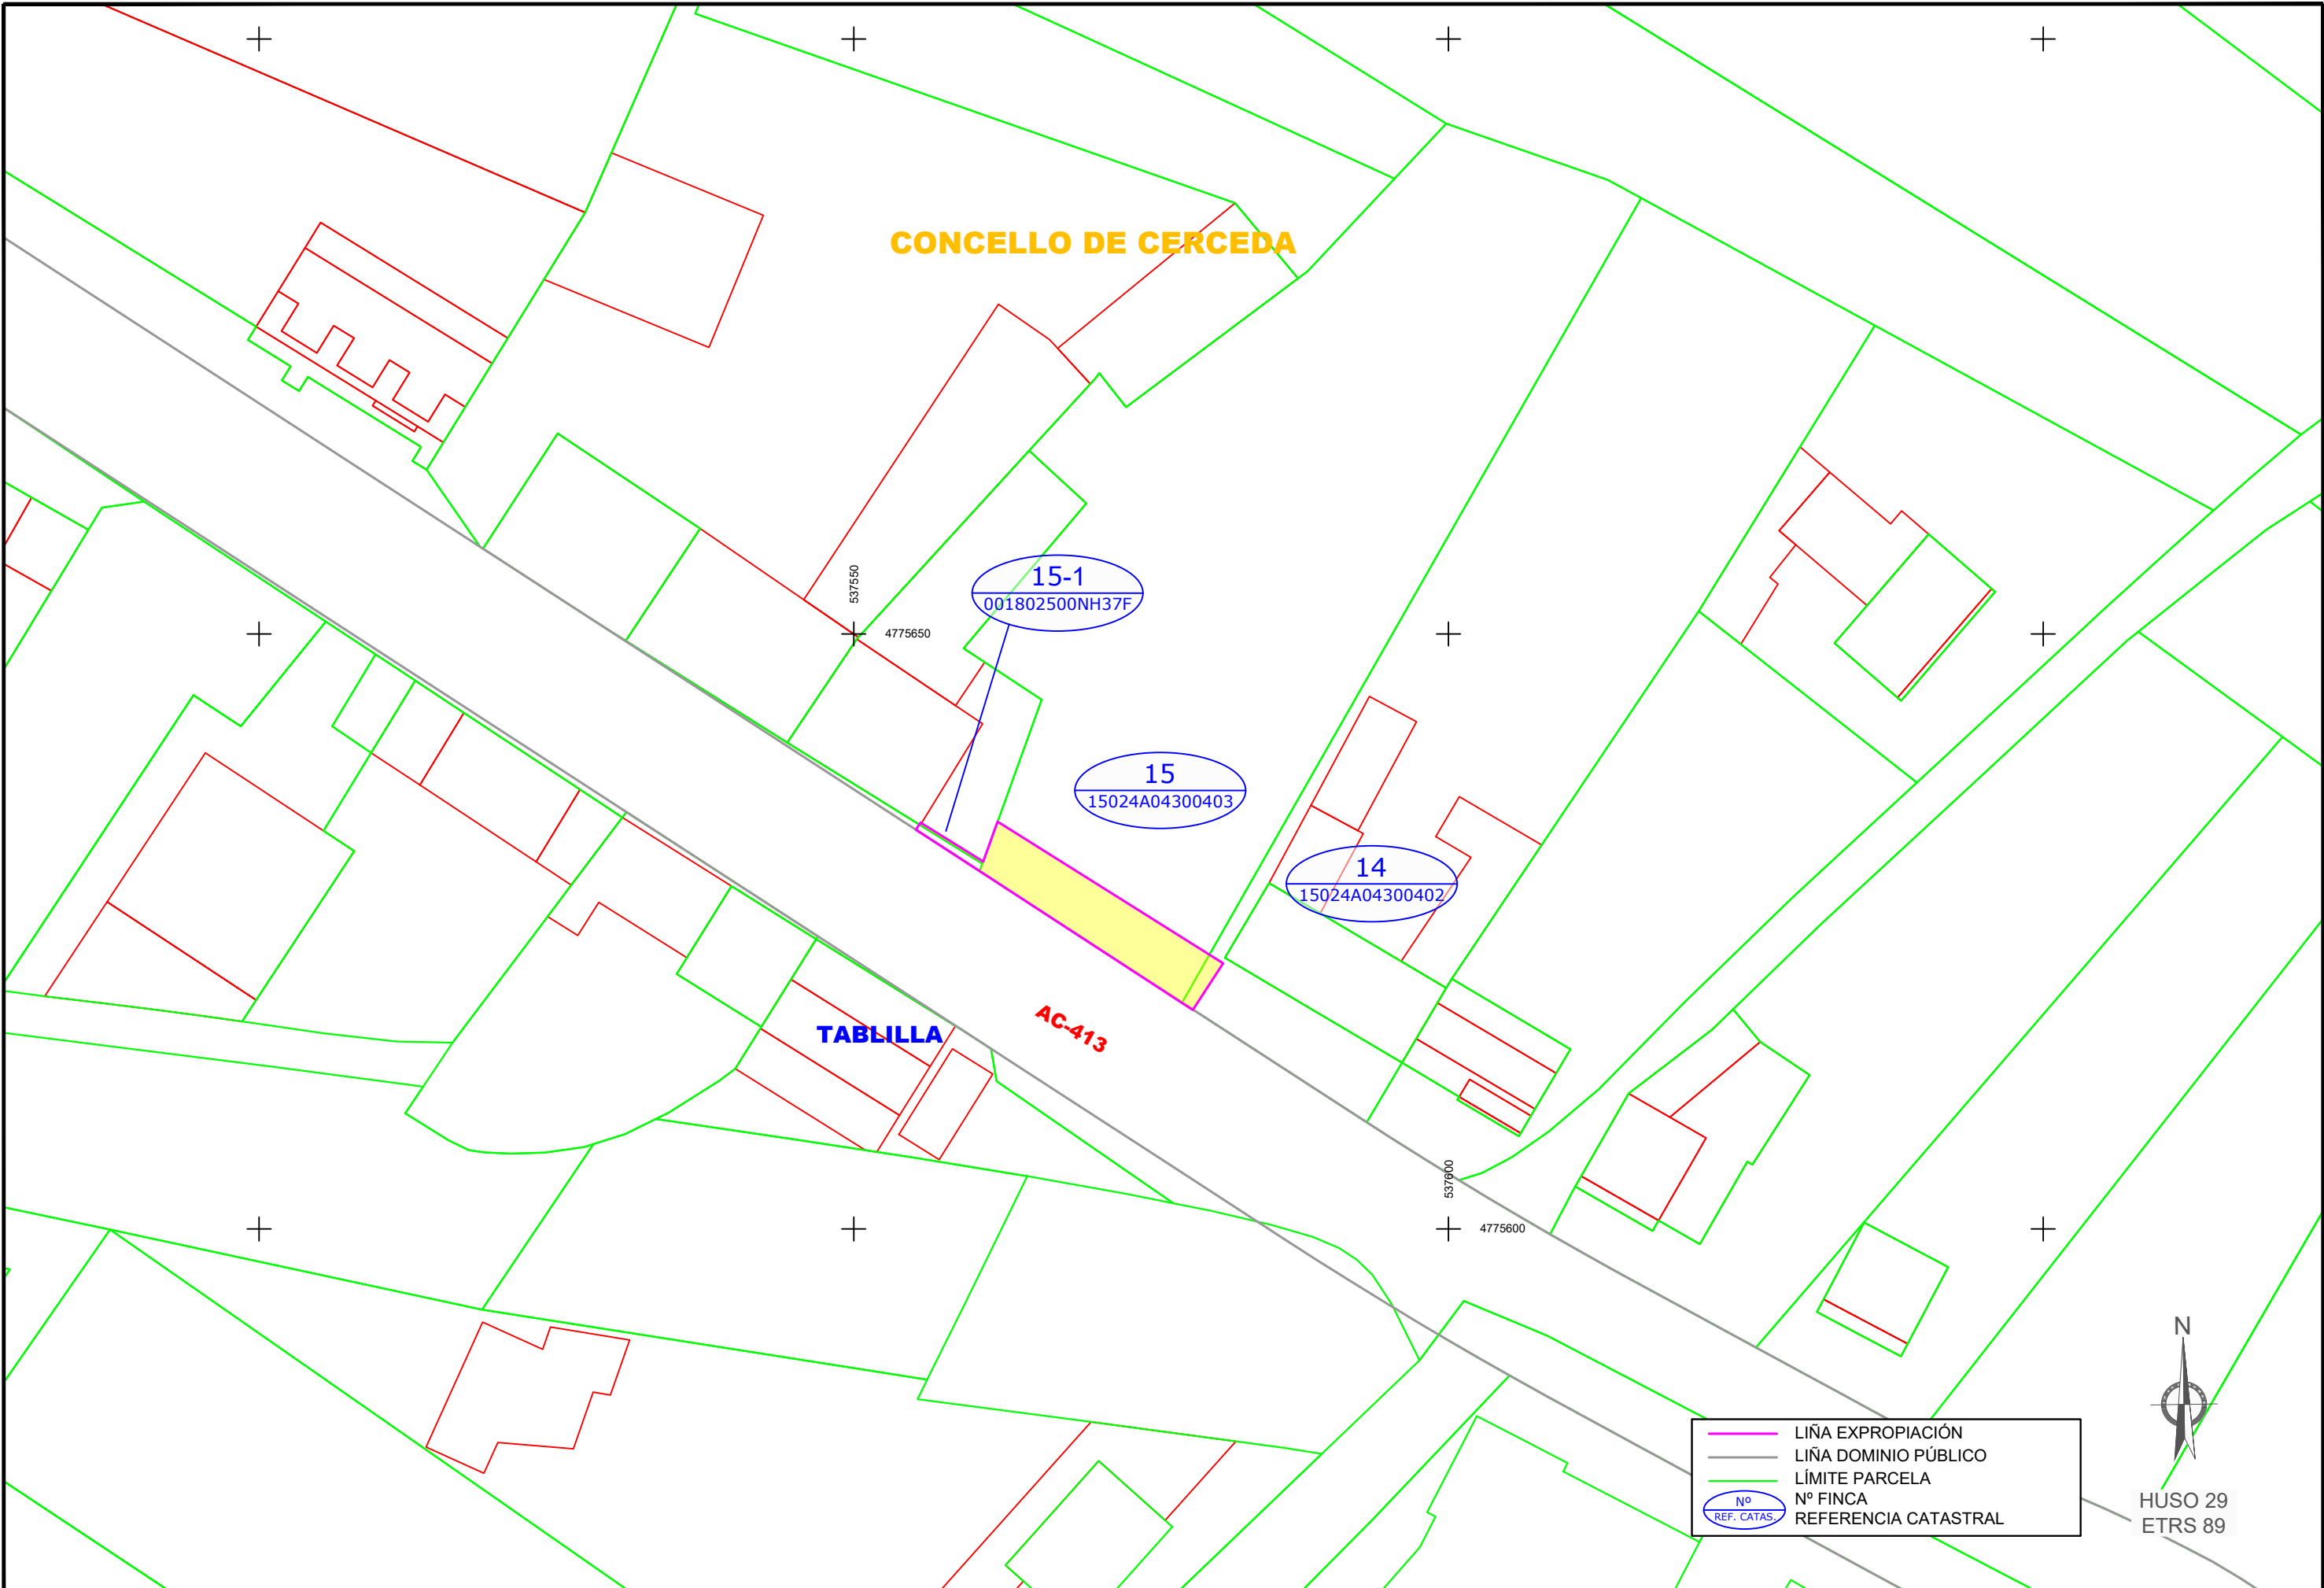

— LIÑA EXPROPIACIÓN
— LIÑA DOMINIO PÚBLICO
— LÍMITE PARCELA
Nº REF. CATAS. Nº FINCA REFERENCIA CATASTRAL



HUSO 29
ETRS 89

CVE: r6vghxmpmY2
 Verificación: <https://sede.xunta.gal/cve>

EXPROPIACIÓN XUNTA DE GALICIA (Nº 22/050/06) (Meliora de accesibilidade e conectividade das paradas de autobús uboradas na RAEG) (Rg 22/050/06, Parcelario Paradas Bus)

XUNTA DE GALICIA CONSELLERÍA DE INFRAESTRUTURAS E MOBILIDADE 	SERVIZO	CONSULTOR	DIRECCIÓN DO CONTRATO	REPRESENTANTE DA ADMINISTRACIÓN	PERITO DA ADMINISTRACIÓN	DEBUXOU	SUBSTITUÍU A	ESCALA	TÍTULO	CLAVE	NÚMERO DE PLANO	DESIGNACIÓN DO PLANO	DATA
		 ESTUDIO TÉCNICO GALLEGO, S.A. Aído: Felipe de la Gandaras	Aído: Tamara Subeila Gómez	Aído: Rocio Facorro Taboada Aído: Sesto Vilariño Lora	Aído: Sesto Vilariño Lora	Aído: Sesto Vilariño Lora	Aído: Sesto Vilariño Lora	DIN A1: 1 / 250 DIN A3: 1 / 500 	MELLORA DE ACCESIBILIDADE E CONECTIVIDADE DAS PARADAS DE AUTOBÚS SITUADAS NA RAEG NAS RUTAS DE ACCESO POLO OESTE Á CIDADE DA CORUÑA	AC/22/050.06	1 FOLLA 05 DE 12	PARCELARIO	Xullo 2023 Nº DE PÁX: 1